

DAS SEE LEBEN


TOP 03 / EG

Wohnen/Küche	37,31 m ²
Zimmer	12,40 m ²
Gäste	9,88 m ²
Bad	7,36 m ²
WC	2,02 m ²
Speis	2,87 m ²
Waschraum	3,08 m ²
Gang	6,88 m ²
Garderobe	3,87 m ²
Wohnfläche	85,67 m²
Terrasse	19,50 m ²
Abstellraum Terrasse	2,10 m ²
Garten	45,85 m ²
Kellerabteil	9,95 m ²
Tiefgaragenplatz	1 inkl. (2. opt.)




Ins Hochfeld
Nußdorf am Attersee

Sämtliche Maße und Flächen sind Rohbaumaße. Technische Änderungen sowie geringfügige Planabweichungen bleiben vorbehalten.
Änderungen aufgrund behördlicher Auflagen im Zuge der Einreichung bleiben ebenso vorbehalten.
Planstand: März 2025

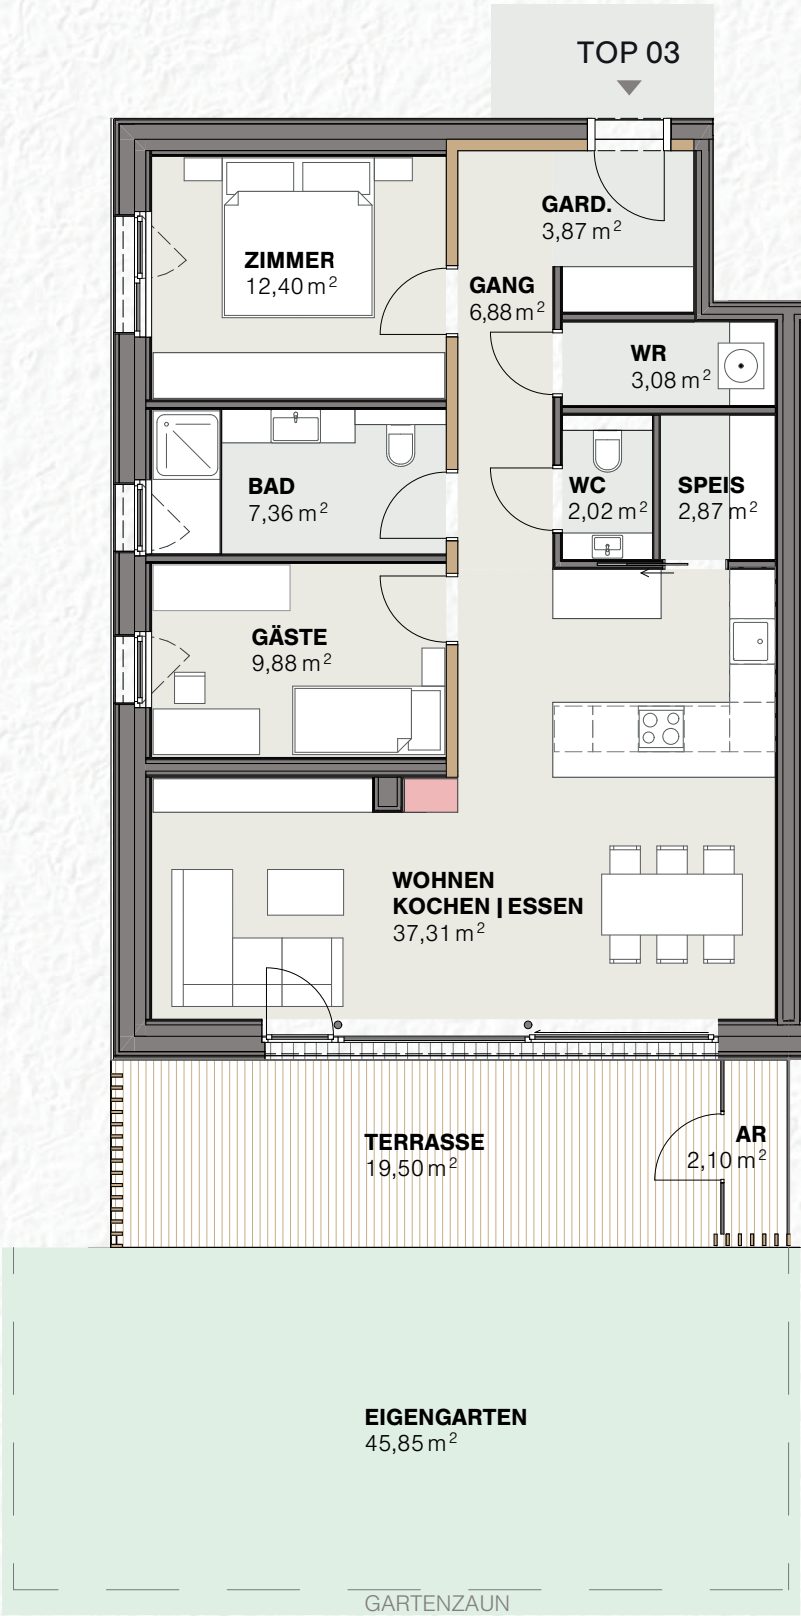

GRUNDRISS TOP 03 – 1:100

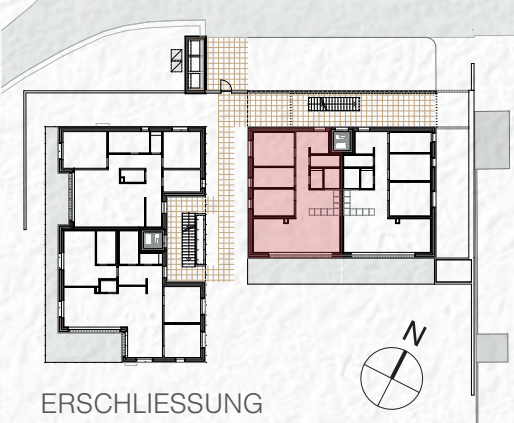

- Weiß lasierte Sichtholzwände
- Kamin optional

