

DAS SEE LEBEN


TOP 04 / EG

Wohnen/Küche	37,31 m²
Zimmer	12,42 m²
Zimmer	9,86 m²
Bad	7,36 m²
WC	2,02 m²
Waschraum	3,08 m²
Speis	2,87 m²
Gang	6,87 m²
Garderobe	3,87 m²
Wohnfläche	85,66 m²
Terrasse	19,50 m²
Abstellraum Terrasse	2,10 m²
Garten	56,15 m²
Kellerabteil	9,95 m²
Tiefgaragenplatz	1 inkl. (2. opt.)




Ins Hochfeld
Nußdorf am Attersee

Sämtliche Maße und Flächen sind Rohbaumaße. Technische Änderungen sowie geringfügige Planabweichungen bleiben vorbehalten.
Änderungen aufgrund behördlicher Auflagen im Zuge der Einreichung bleiben ebenso vorbehalten.
Planstand: März 2025

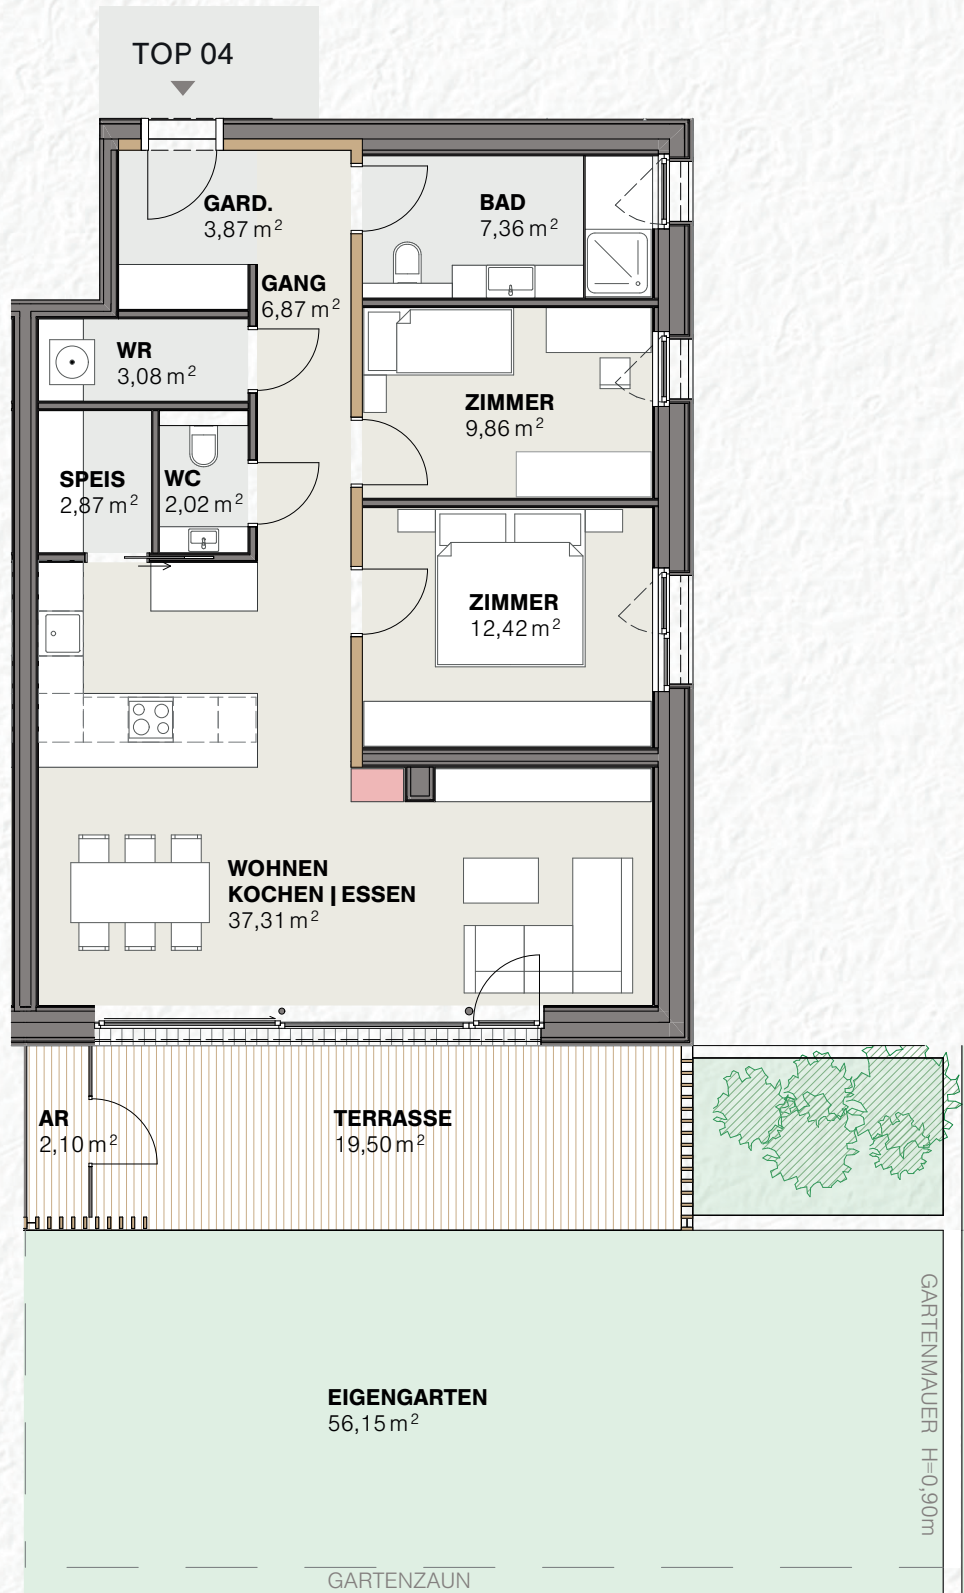

GRUNDRISS TOP 04 – 1:100

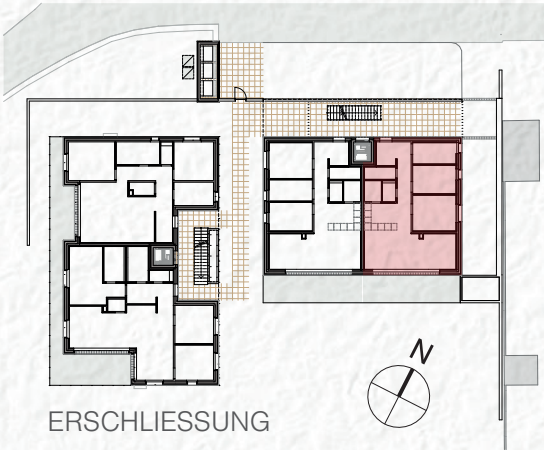

- Weiß lasierte Sichtholzwände
- Kamin optional

